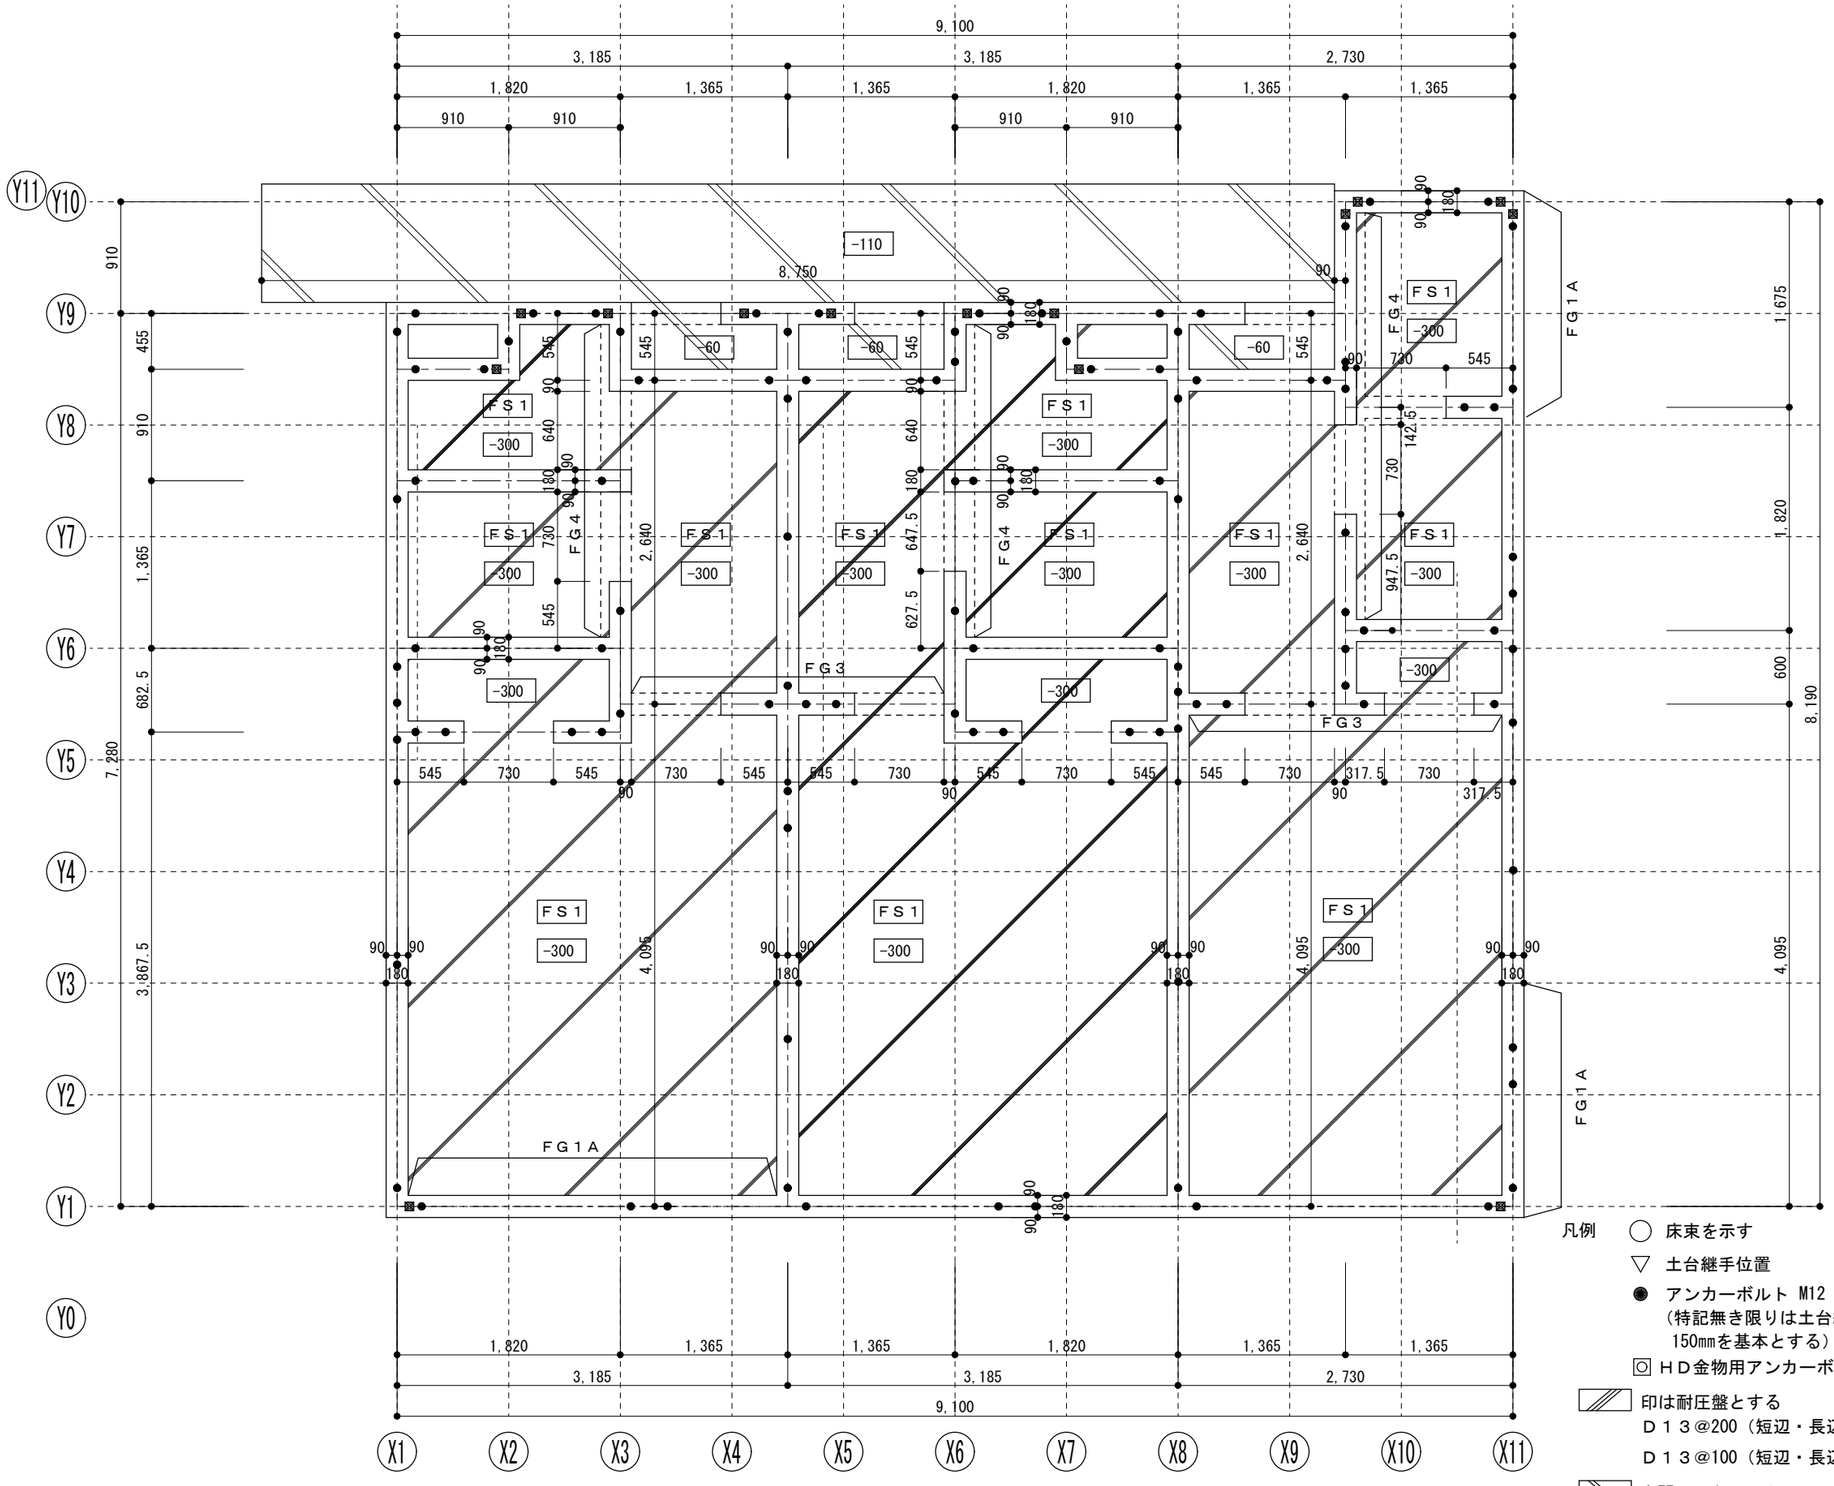

凡例
- ◯ 床束を示す
- ▽ 土台継手位置
- ● アンカーボルト M12 A-40（首の出：105）
  （特記無き限りは土台継手、及び端部より
  150㎜を基本とする） 埋込長さ 250㎜ 以上
- ◎ ＨＤ金物用アンカーボルト M16（許容引張耐力35KN以上）
- 印は耐圧盤とする
  - Ｄ１３@200（短辺・長辺） t 150・・・ FS1
  - Ｄ１３@100（短辺・長辺） t 150・・・ FS2
- 土間コンクリート

＊ 内数値は土間ﾚﾍﾞﾙを示す（基礎天端からのﾚﾍﾞﾙを示す）
＊特記なき土間高さは、基礎天-360とする
＊特記なき基礎については、外周部をFG1とし、内部をFG2とする
＊設計地耐力30KN/㎡とする

株式会社創建設計
一級建築士事務所 神奈川県知事登録 第12272号
一級建築士 大臣登録 第273930号 鈴木裕二

検印	方位	作成者	更新日付	納図日付	物件名	No.
					図面名：基礎伏図	縮尺：1/50