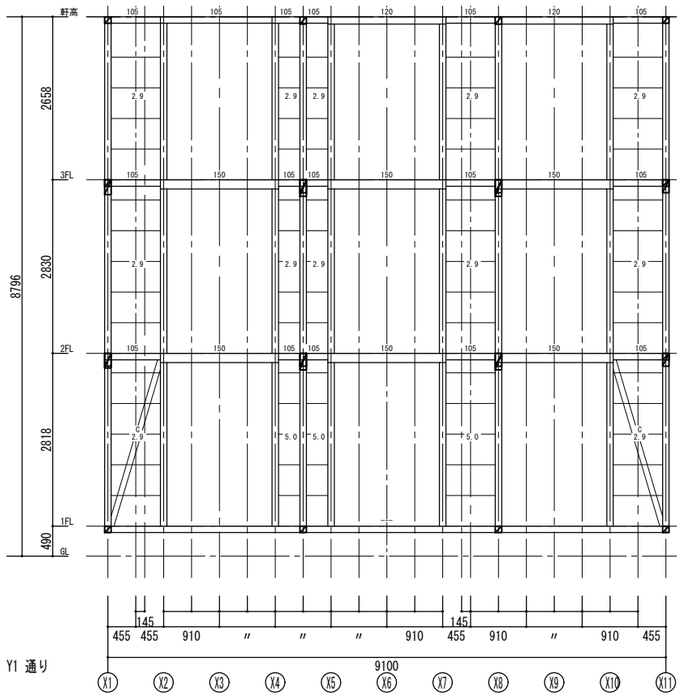

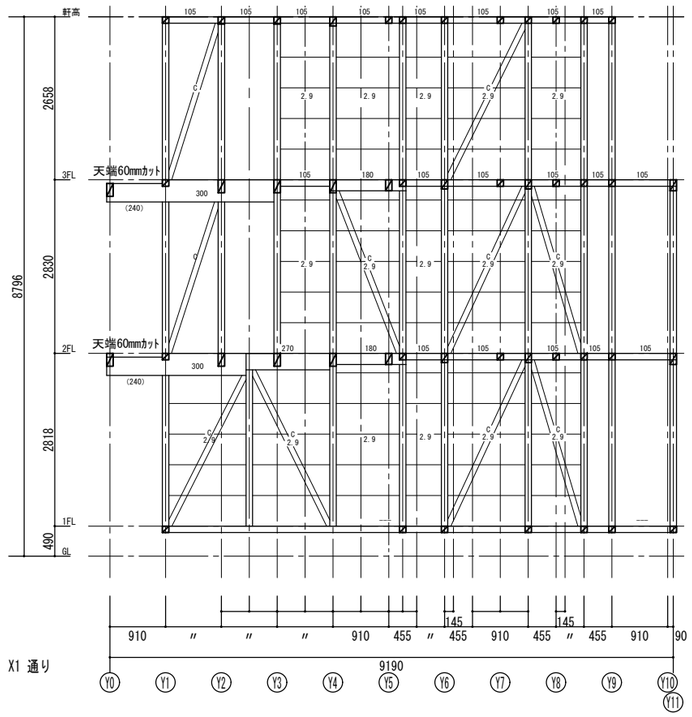

株式会社創建設計
一級建築士事務所　神奈川県知事登録　第12272号
一級建築士 大臣登録 第273930号　鈴木裕二

検印	方位	作成者	更新日付	納図日付	物件名	No.
					図面名	縮尺 1/50